


ТЁПЛЫЙ КРАЙ

АП-04 · Тихий лес

КАРКАСНАЯ БАНЯ

План помещений · габариты по наружным граням стен, терраса включена

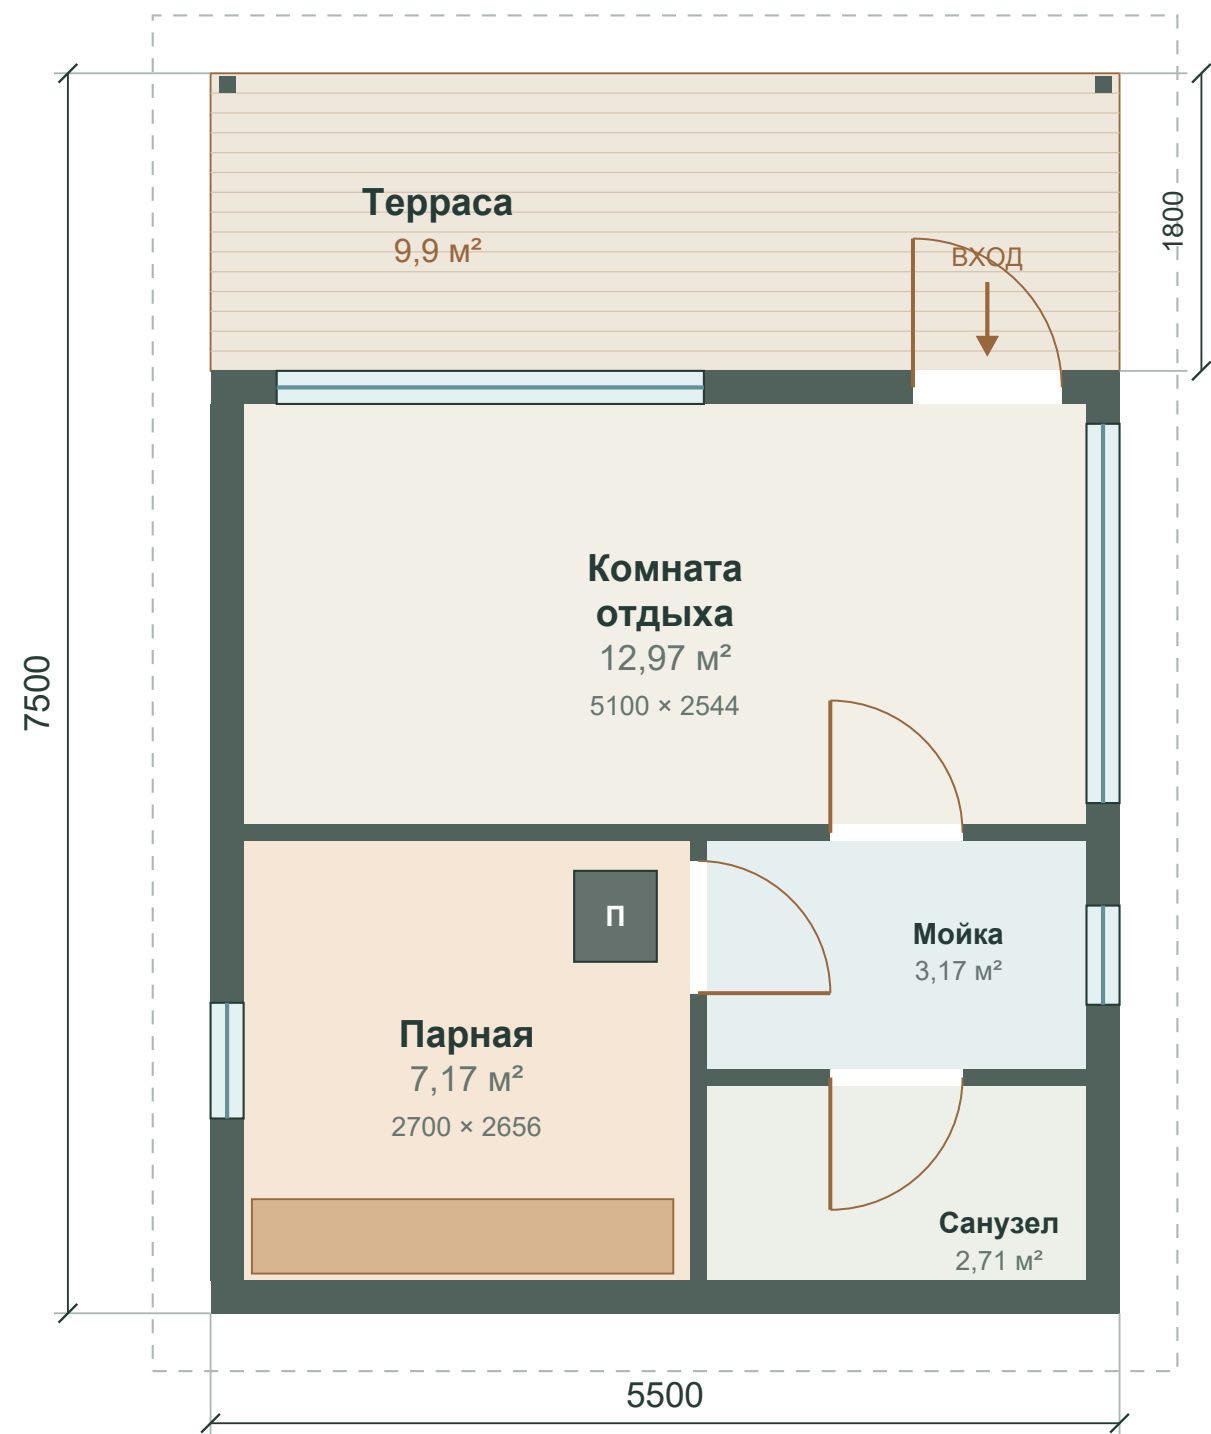

ПЛОЩАДИ И РАЗМЕРЫ

Общий габарит	5500 × 7500 мм
Пятно в габарите	41,25 м²
Закрытый контур, брутто	31,35 м²
Помещения, нетто	26,02 м²
Терраса	9,9 м²

ПОМЕЩЕНИЯ

Комната отдыха	12,97 м²
В свету: 5100 × 2544 мм	
Парная	7,17 м²
В свету: 2700 × 2656 мм	
Помывочная	3,17 м²
В свету: 2300 × 1380 мм	
Санузел	2,71 м²
В свету: 2300 × 1176 мм	

Наружные стены: 200 мм (эскиз).
Перегородки: 100 мм (эскиз).
Высота стен / потолка: 2650 / 2450 мм.
Двери: вход 800 × 1950; внутри 700 × 1900.
Крыша: двускатная 22°; свес 350 мм.
Пунктир: проекция кровли.
П: условное место печи; полоч показан.
Противопожарные отступы, узлы печи и инженерные сети требуют разработки.

Эскиз для согласования и предварительного расчёта

Размеры в мм. До производства необходим рабочий проект и проверка конструкций.