


ТЁПЛЫЙ КРАЙ

АП-05 · Дубрава

План помещений · габариты по наружным граням стен, терраса включена

КАРКАСНАЯ БАНЯ

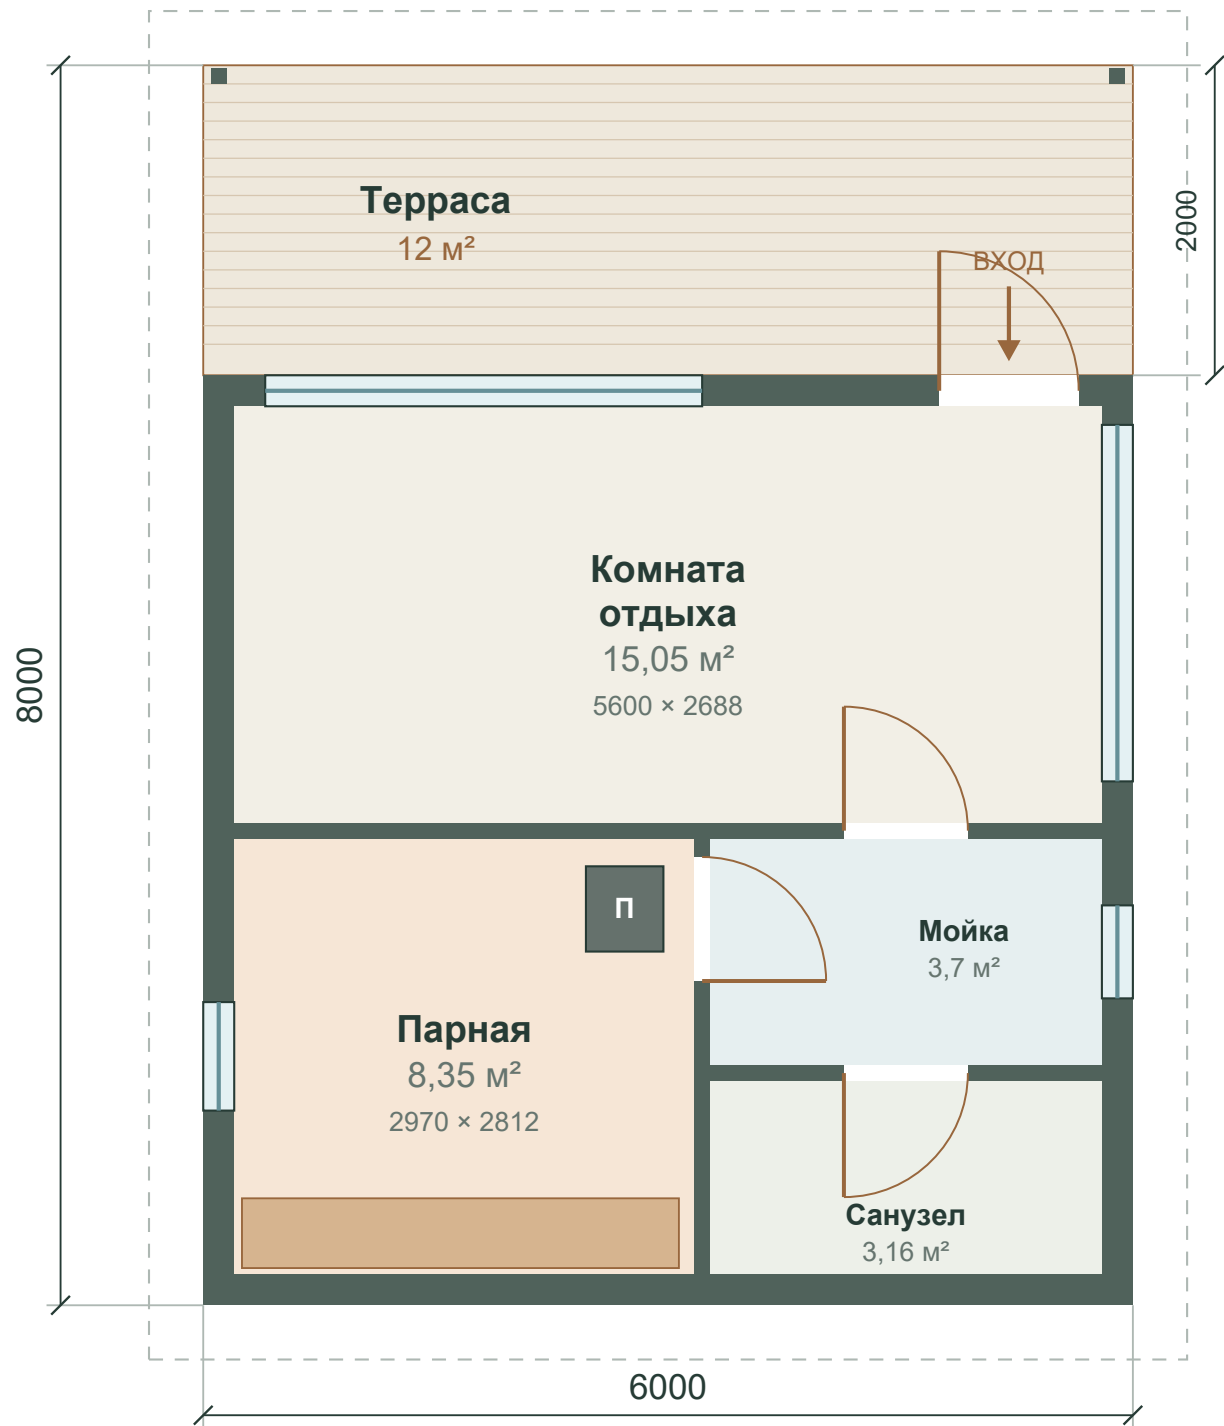

ПЛОЩАДИ И РАЗМЕРЫ

Общий габарит	6000 × 8000 мм
Пятно в габарите	48 м²
Закрытый контур, брутто	36 м²
Помещения, нетто	30,27 м²
Терраса	12 м²

ПОМЕЩЕНИЯ

Комната отдыха	15,05 м²
В свету: 5600 × 2688 мм	
Парная	8,35 м²
В свету: 2970 × 2812 мм	
Помывочная	3,7 м²
В свету: 2530 × 1464 мм	
Санузел	3,16 м²
В свету: 2530 × 1248 мм	

Наружные стены: 200 мм (эскиз).
Перегородки: 100 мм (эскиз).
Высота стен / потолка: 2650 / 2450 мм.
Двери: вход 800 × 1950; внутри 700 × 1900.
Крыша: двускатная 22°; свес 350 мм.
Пунктир: проекция кровли.
П: условное место печи; полоч показан.
Противопожарные отступы, узлы печи и инженерные сети требуют разработки.

Эскиз для согласования и предварительного расчёта

Размеры в мм. До производства необходим рабочий проект и проверка конструкций.