


ТЁПЛЫЙ КРАЙ

АП-07 · Поляна

КАРКАСНАЯ БАНЯ

План помещений · габариты по наружным граням стен, терраса включена

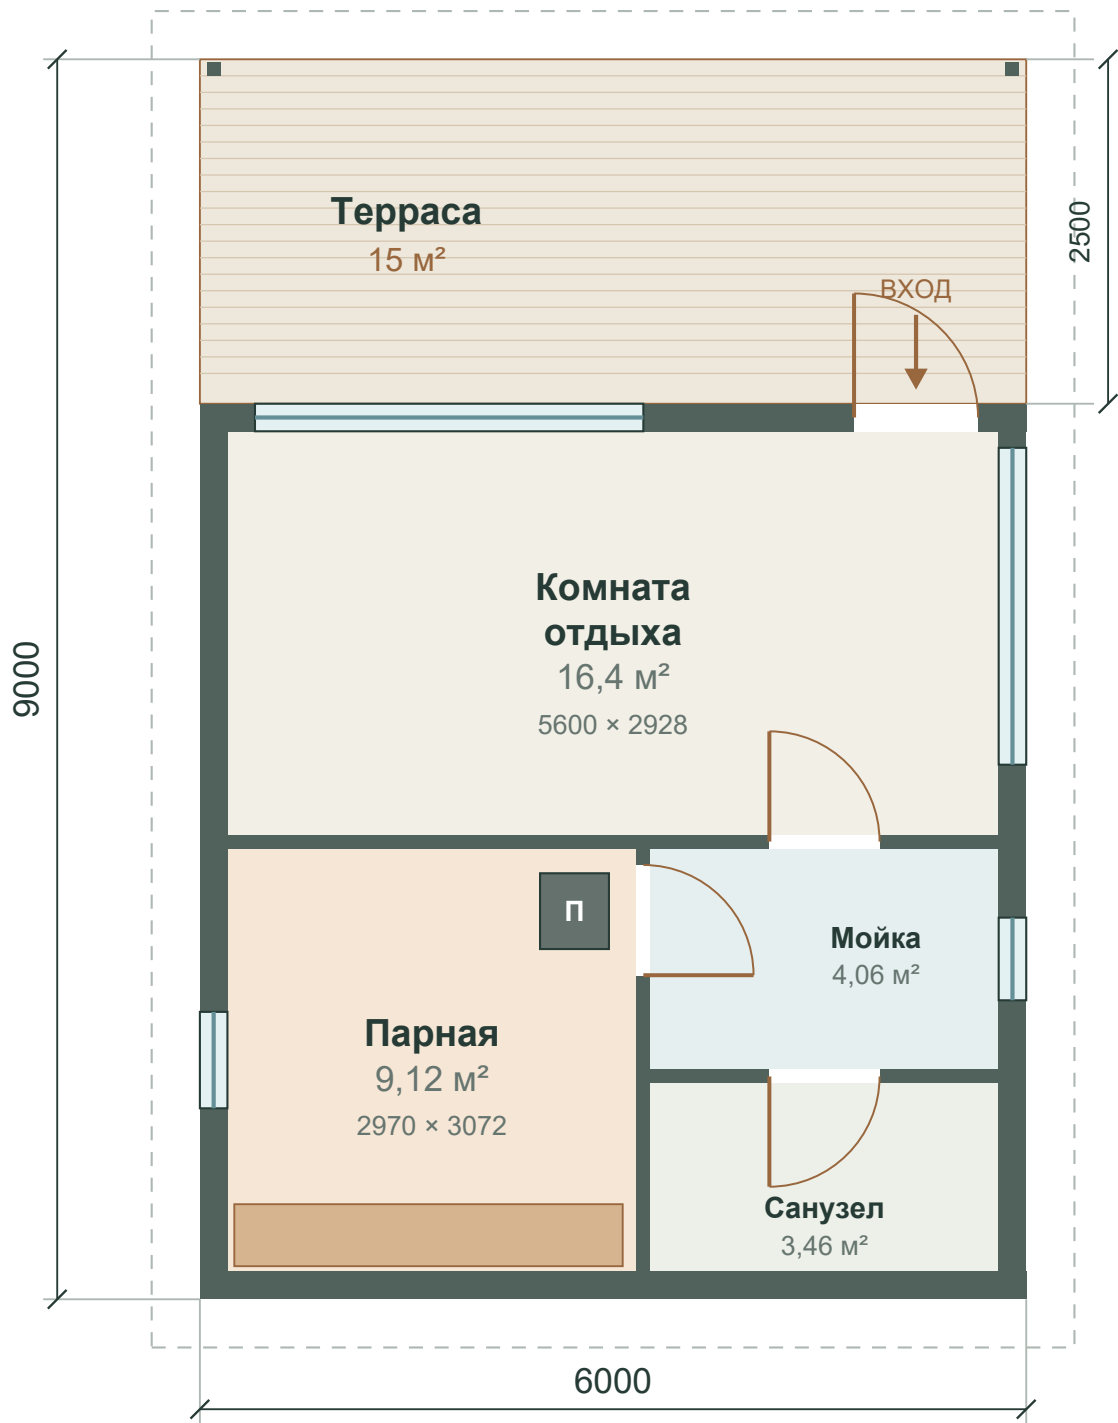

ПЛОЩАДИ И РАЗМЕРЫ

Общий габарит	6000 × 9000 мм
Пятно в габарите	54 м²
Закрытый контур, брутто	39 м²
Помещения, нетто	33,04 м²
Терраса	15 м²

ПОМЕЩЕНИЯ

Комната отдыха	16,4 м²
В свету: 5600 × 2928 мм	
Парная	9,12 м²
В свету: 2970 × 3072 мм	
Помывочная	4,06 м²
В свету: 2530 × 1605 мм	
Санузел	3,46 м²
В свету: 2530 × 1367 мм	

Наружные стены: 200 мм (эскиз).
Перегородки: 100 мм (эскиз).
Высота стен / потолка: 2650 / 2450 мм.
Двери: вход 800 × 1950; внутри 700 × 1900.
Крыша: двускатная 22°; свес 350 мм.
Пунктир: проекция кровли.
П: условное место печи; полки показаны.
Противопожарные отступы, узлы печи и инженерные сети требуют разработки.

Эскиз для согласования и предварительного расчёта

Размеры в мм. До производства необходим рабочий проект и проверка конструкций.