


ТЁПЛЫЙ КРАЙ

АП-08 · Долина

КАРКАСНАЯ БАНЯ

План помещений · габариты по наружным граням стен, терраса включена

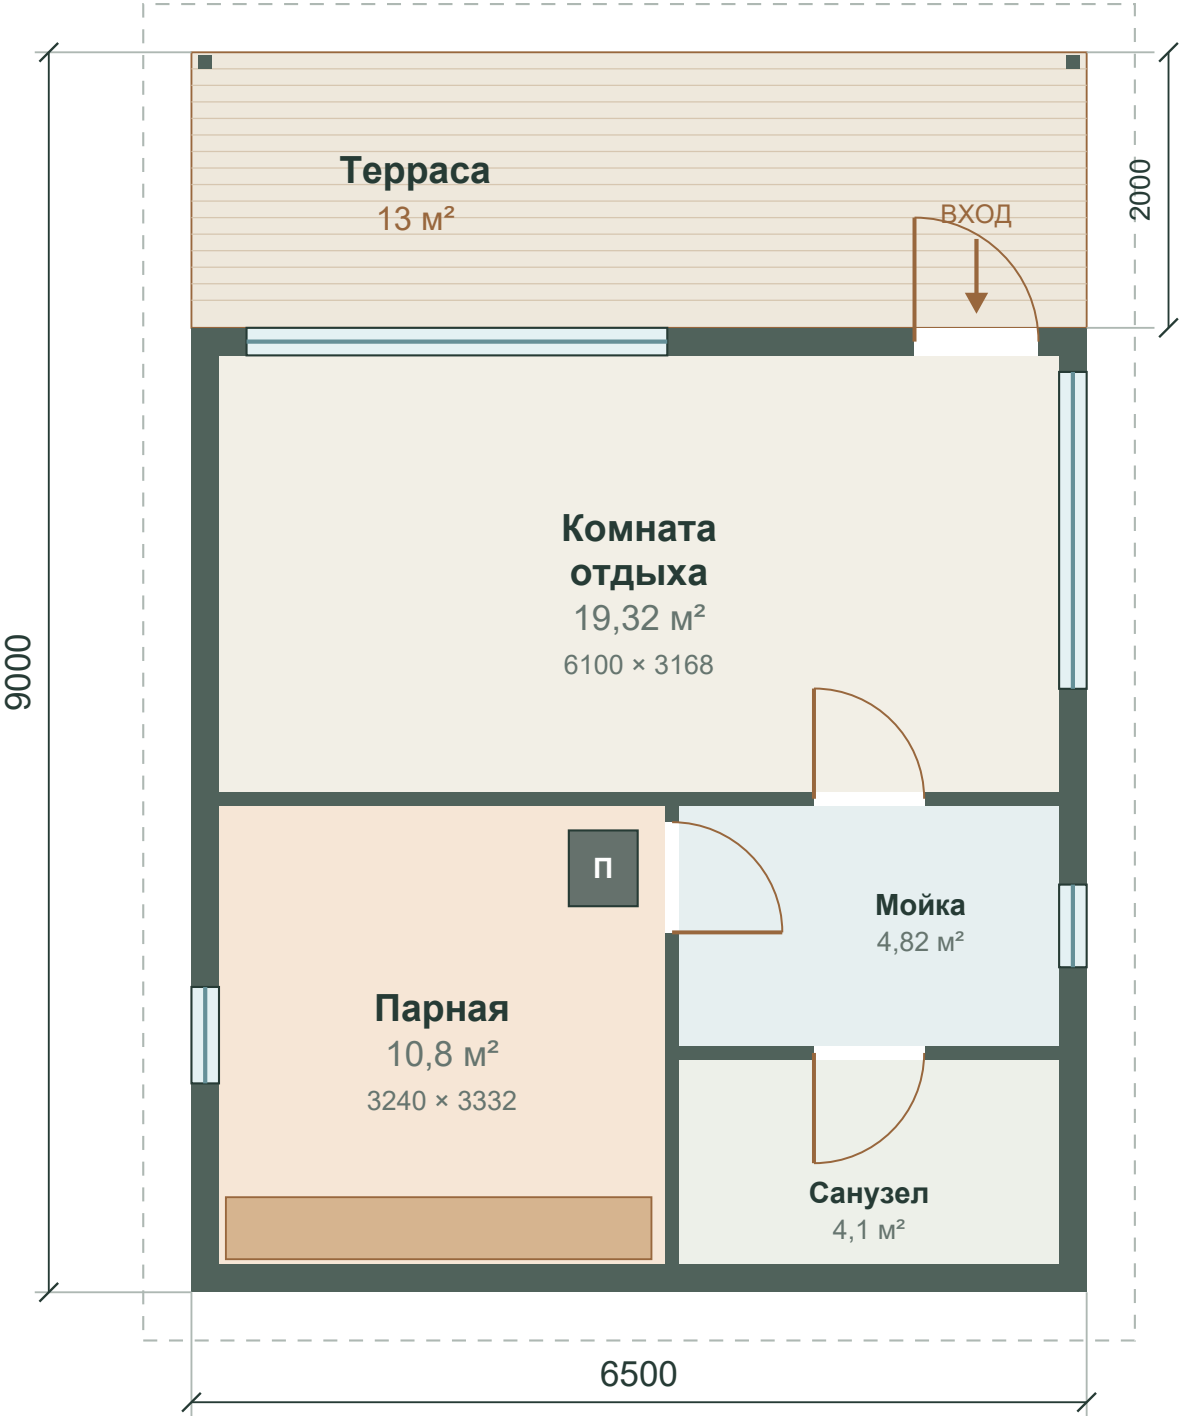

ПЛОЩАДИ И РАЗМЕРЫ

Общий габарит	6500 × 9000 мм
Пятно в габарите	58,5 м²
Закрытый контур, брутто	45,5 м²
Помещения, нетто	39,04 м²
Терраса	13 м²

ПОМЕЩЕНИЯ

Комната отдыха	19,32 м²
В свету: 6100 × 3168 мм	
Парная	10,8 м²
В свету: 3240 × 3332 мм	
Помывочная	4,82 м²
В свету: 2760 × 1745 мм	
Санузел	4,1 м²
В свету: 2760 × 1487 мм	

Наружные стены: 200 мм (эскиз).
Перегородки: 100 мм (эскиз).
Высота стен / потолка: 2650 / 2450 мм.
Двери: вход 800 × 1950; внутри 700 × 1900.
Крыша: двускатная 22°; свес 350 мм.
Пунктир: проекция кровли.
П: условное место печи; полук показан.
Противопожарные отступы, узлы печи и инженерные сети требуют разработки.

Эскиз для согласования и предварительного расчёта

Размеры в мм. До производства необходим рабочий проект и проверка конструкций.