


ТЁПЛЫЙ КРАЙ

АП-09 · Свет

КАРКАСНАЯ БАНЯ

План помещений · габариты по наружным граням стен, терраса включена

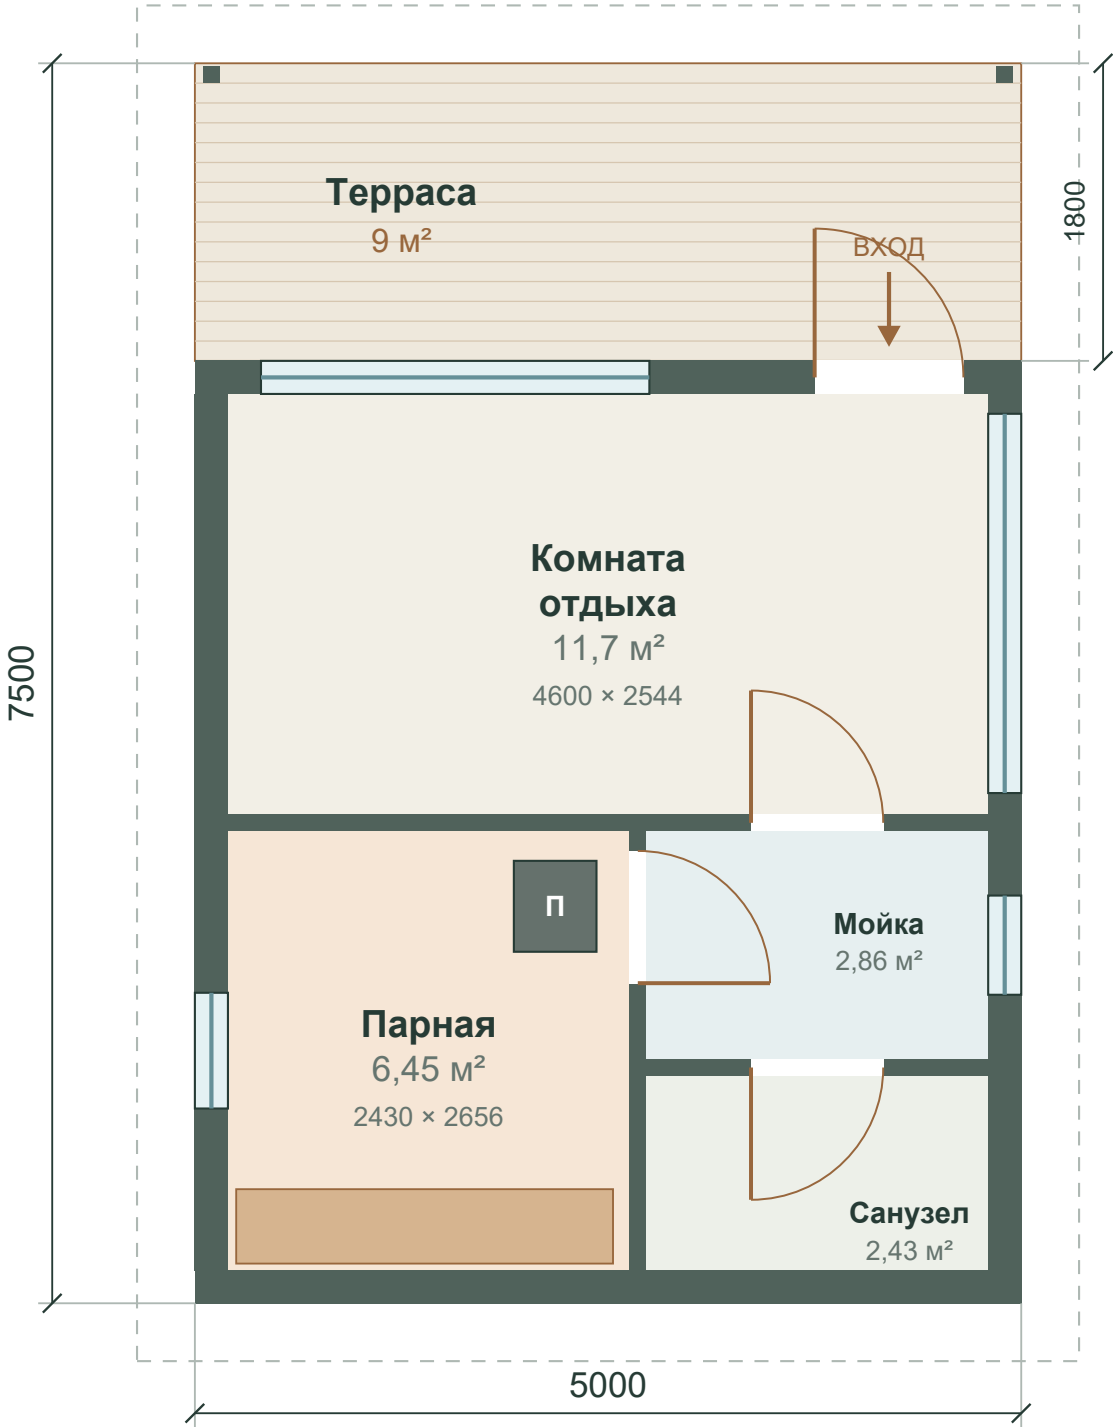

ПЛОЩАДИ И РАЗМЕРЫ

Общий габарит	5000 × 7500 мм
Пятно в габарите	37,5 м²
Закрытый контур, брутто	28,5 м²
Помещения, нетто	23,45 м²
Терраса	9 м²

ПОМЕЩЕНИЯ

Комната отдыха	11,7 м²
В свету: 4600 × 2544 мм	
Парная	6,45 м²
В свету: 2430 × 2656 мм	
Помывочная	2,86 м²
В свету: 2070 × 1380 мм	
Санузел	2,43 м²
В свету: 2070 × 1176 мм	

Наружные стены: 200 мм (эскиз).
Перегородки: 100 мм (эскиз).
Высота стен / потолка: 2650 / 2450 мм.
Двери: вход 800 × 1950; внутри 700 × 1900.
Крыша: двускатная 22°; свес 350 мм.
Пунктир: проекция кровли.
П: условное место печи; полки показаны.
Противопожарные отступы, узлы печи и инженерные сети требуют разработки.

Эскиз для согласования и предварительного расчёта

Размеры в мм. До производства необходим рабочий проект и проверка конструкций.