


ТЁПЛЫЙ КРАЙ

АП-10 · Горизонт

План помещений · габариты по наружным граням стен, терраса включена

КАРКАСНАЯ БАНЯ

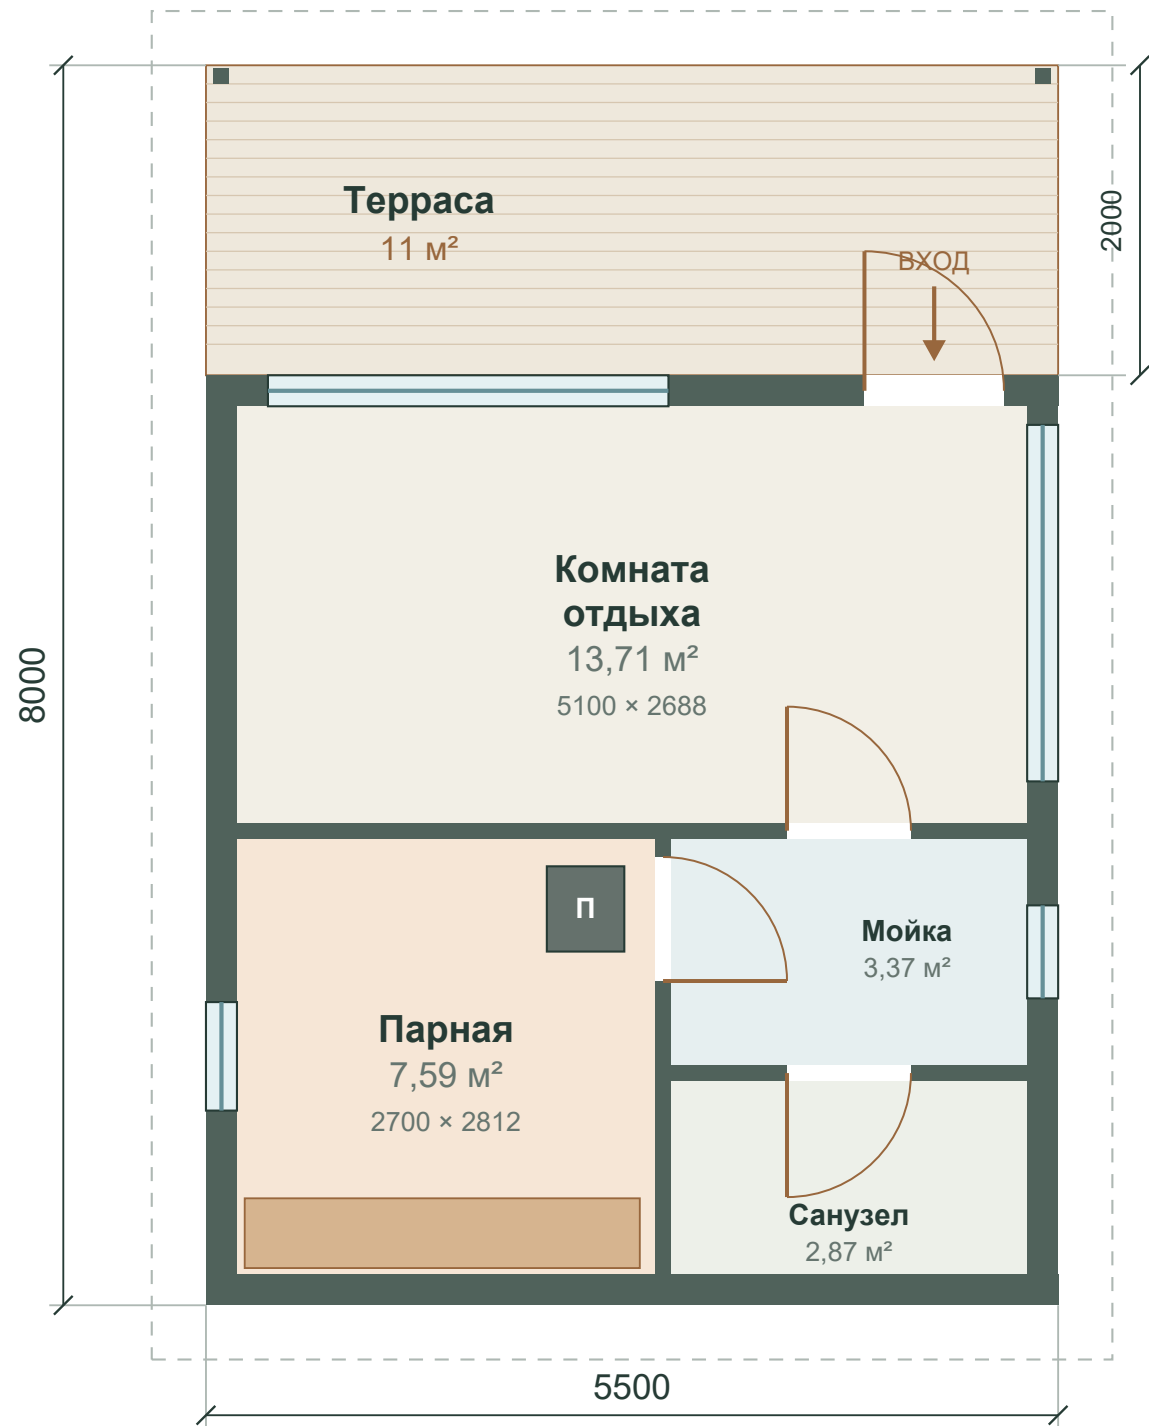

ПЛОЩАДИ И РАЗМЕРЫ

Общий габарит	5500 × 8000 мм
Пятно в габарите	44 м²
Закрытый контур, брутто	33 м²
Помещения, нетто	27,54 м²
Терраса	11 м²

ПОМЕЩЕНИЯ

Комната отдыха	13,71 м²
В свету: 5100 × 2688 мм	
Парная	7,59 м²
В свету: 2700 × 2812 мм	
Помывочная	3,37 м²
В свету: 2300 × 1464 мм	
Санузел	2,87 м²
В свету: 2300 × 1248 мм	

Наружные стены: 200 мм (эскиз).

Перегородки: 100 мм (эскиз).

Высота стен / потолка: 2650 / 2450 мм.

Двери: вход 800 × 1950; внутри 700 × 1900.

Крыша: двускатная 22°; свес 350 мм.

Пунктир: проекция кровли.

П: условное место печи; полук показан.

Противопожарные отступы, узлы печи и инженерные сети требуют разработки.

Эскиз для согласования и предварительного расчёта

Размеры в мм. До производства необходим рабочий проект и проверка конструкций.