


ТЁПЛЫЙ КРАЙ

АП-12 · Рассвет

КАРКАСНАЯ БАНЯ

План помещений · габариты по наружным граням стен, терраса включена

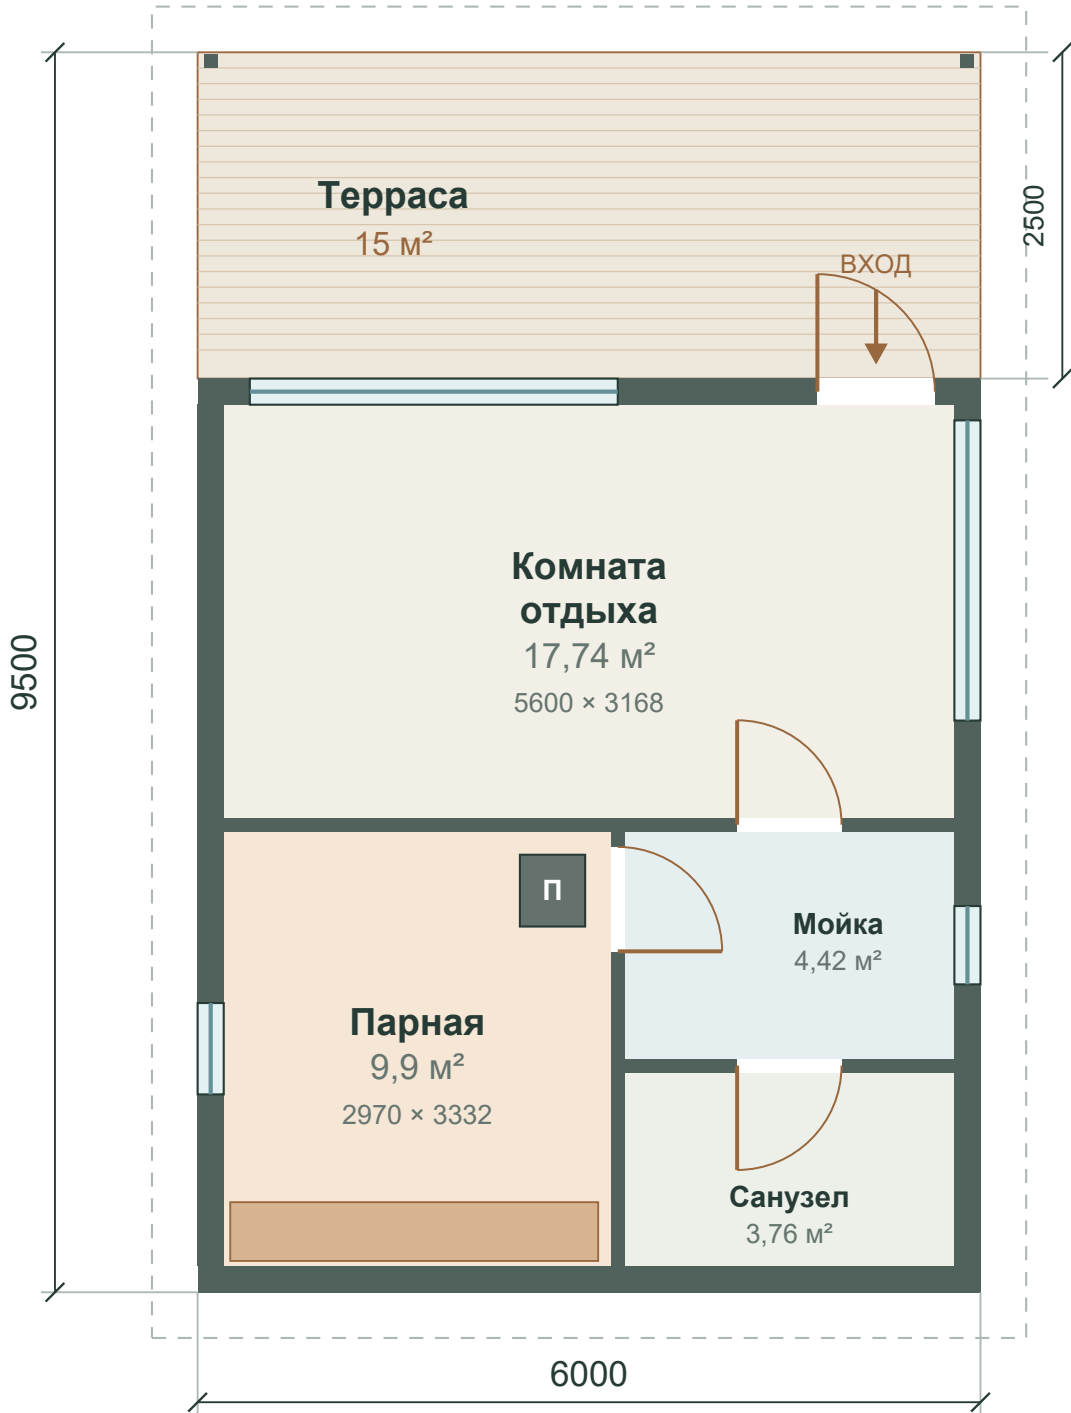

ПЛОЩАДИ И РАЗМЕРЫ

|                         |                |
|-------------------------|----------------|
| Общий габарит           | 6000 × 9500 мм |
| Пятно в габарите        | 57 м²          |
| Закрытый контур, брутто | 42 м²          |
| Помещения, нетто        | 35,81 м²       |
| Терраса                 | 15 м²          |

ПОМЕЩЕНИЯ

|                         |          |
|-------------------------|----------|
| Комната отдыха          | 17,74 м² |
| В свету: 5600 × 3168 мм |          |
| Парная                  | 9,9 м²   |
| В свету: 2970 × 3332 мм |          |
| Помывочная              | 4,42 м²  |
| В свету: 2530 × 1745 мм |          |
| Санузел                 | 3,76 м²  |
| В свету: 2530 × 1487 мм |          |

Наружные стены: 200 мм (эскиз).  
Перегородки: 100 мм (эскиз).  
Высота стен / потолка: 2650 / 2450 мм.  
Двери: вход 800 × 1950; внутри 700 × 1900.  
Крыша: двускатная 22°; свес 350 мм.  
Пунктир: проекция кровли.  
П: условное место печи; полоч показан.  
Противопожарные отступы, узлы печи и инженерные сети требуют разработки.

Эскиз для согласования и предварительного расчёта

Размеры в мм. До производства необходим рабочий проект и проверка конструкций.