


ТЁПЛЫЙ КРАЙ

АП-16 · Сосновая резиденция

План помещений · габариты по наружным граням стен, терраса включена

КАРКАСНАЯ БАНЯ

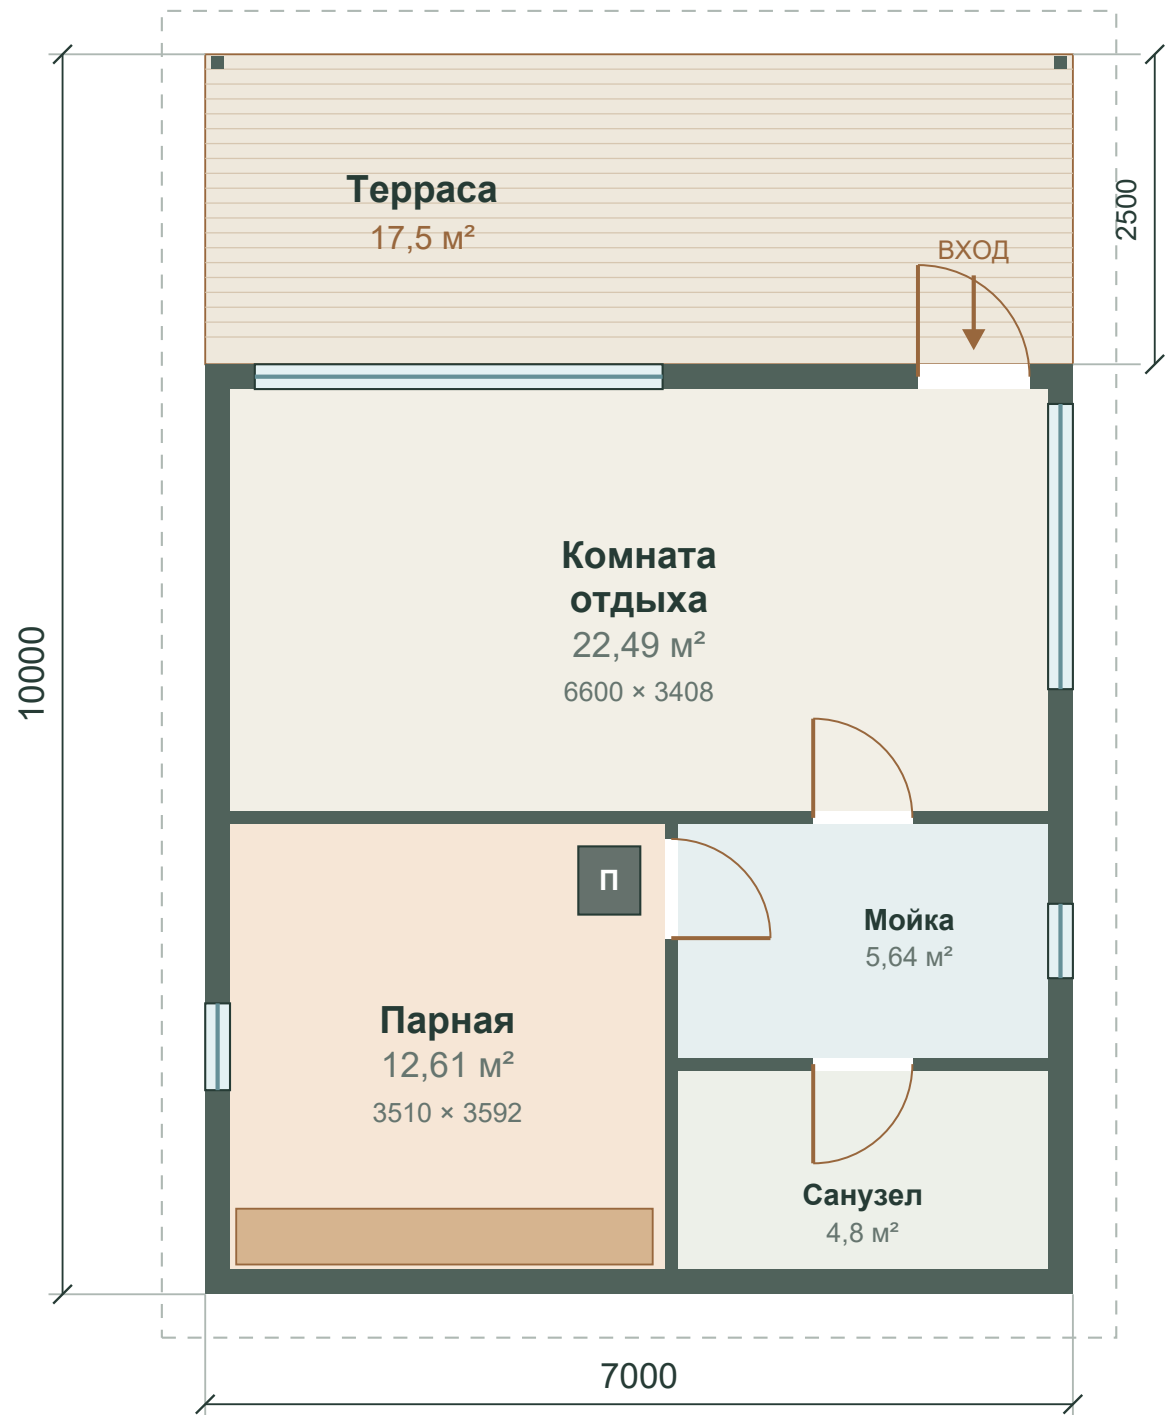

ПЛОЩАДИ И РАЗМЕРЫ

Общий габарит	7000 × 10000 мм
Пятно в габарите	70 м²
Закрытый контур, брутто	52,5 м²
Помещения, нетто	45,54 м²
Терраса	17,5 м²

ПОМЕЩЕНИЯ

Комната отдыха	22,49 м²
В свету: 6600 × 3408 мм	
Парная	12,61 м²
В свету: 3510 × 3592 мм	
Помывочная	5,64 м²
В свету: 2990 × 1886 мм	
Санузел	4,8 м²
В свету: 2990 × 1606 мм	

Наружные стены: 200 мм (эскиз).
Перегородки: 100 мм (эскиз).
Высота стен / потолка: 2650 / 2450 мм.
Двери: вход 800 × 1950; внутри 700 × 1900.
Крыша: двускатная 22°; свес 350 мм.
Пунктир: проекция кровли.
П: условное место печи; полук показан.
Противопожарные отступы, узлы печи и инженерные сети требуют разработки.

Эскиз для согласования и предварительного расчёта

Размеры в мм. До производства необходим рабочий проект и проверка конструкций.