


ТЁПЛЫЙ КРАЙ

АП-17 · Озёрная резиденция

КАРКАСНАЯ БАНЯ

План помещений · габариты по наружным граням стен, терраса включена

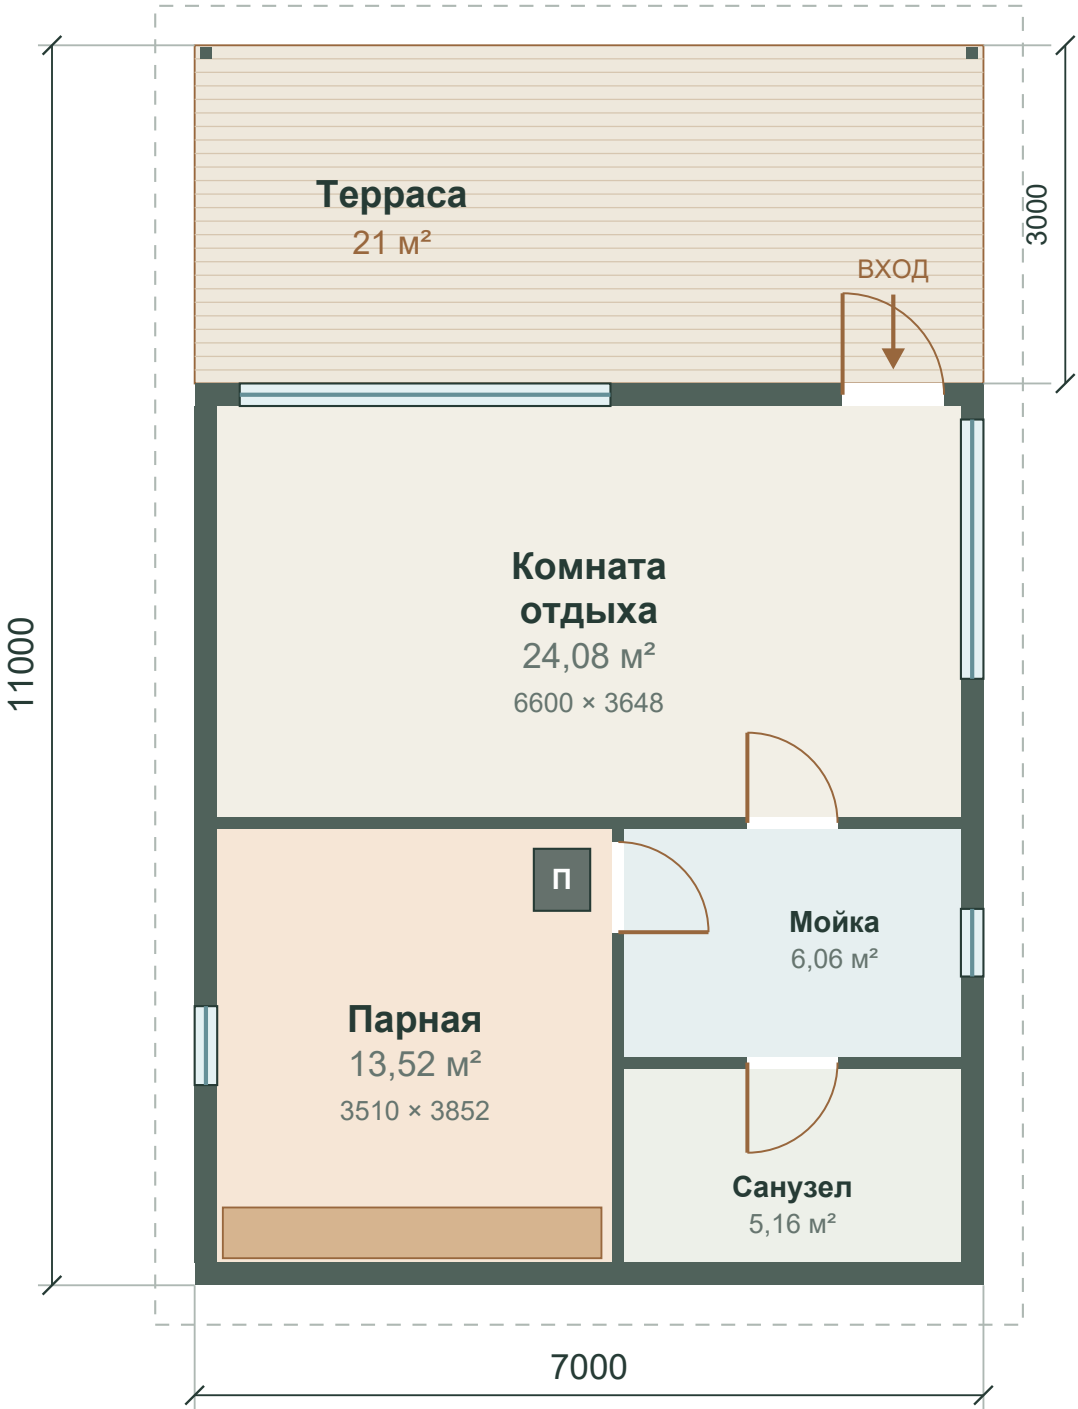

ПЛОЩАДИ И РАЗМЕРЫ

Общий габарит	7000 × 11000 мм
Пятно в габарите	77 м²
Закрытый контур, брутто	56 м²
Помещения, нетто	48,82 м²
Терраса	21 м²

ПОМЕЩЕНИЯ

Комната отдыха	24,08 м²
В свету: 6600 × 3648 мм	
Парная	13,52 м²
В свету: 3510 × 3852 мм	
Помывочная	6,06 м²
В свету: 2990 × 2026 мм	
Санузел	5,16 м²
В свету: 2990 × 1726 мм	

Наружные стены: 200 мм (эскиз).
Перегородки: 100 мм (эскиз).
Высота стен / потолка: 2650 / 2450 мм.
Двери: вход 800 × 1950; внутри 700 × 1900.
Крыша: двускатная 22°; свес 350 мм.
Пунктир: проекция кровли.
П: условное место печи; полоч показан.
Противопожарные отступы, узлы печи
и инженерные сети требуют разработки.

Эскиз для согласования и предварительного расчёта

Размеры в мм. До производства необходим рабочий проект и проверка конструкций.