


ТЁПЛЫЙ КРАЙ

АП-19 · Усадьба

КАРКАСНАЯ БАНЯ

План помещений · габариты по наружным граням стен, терраса включена

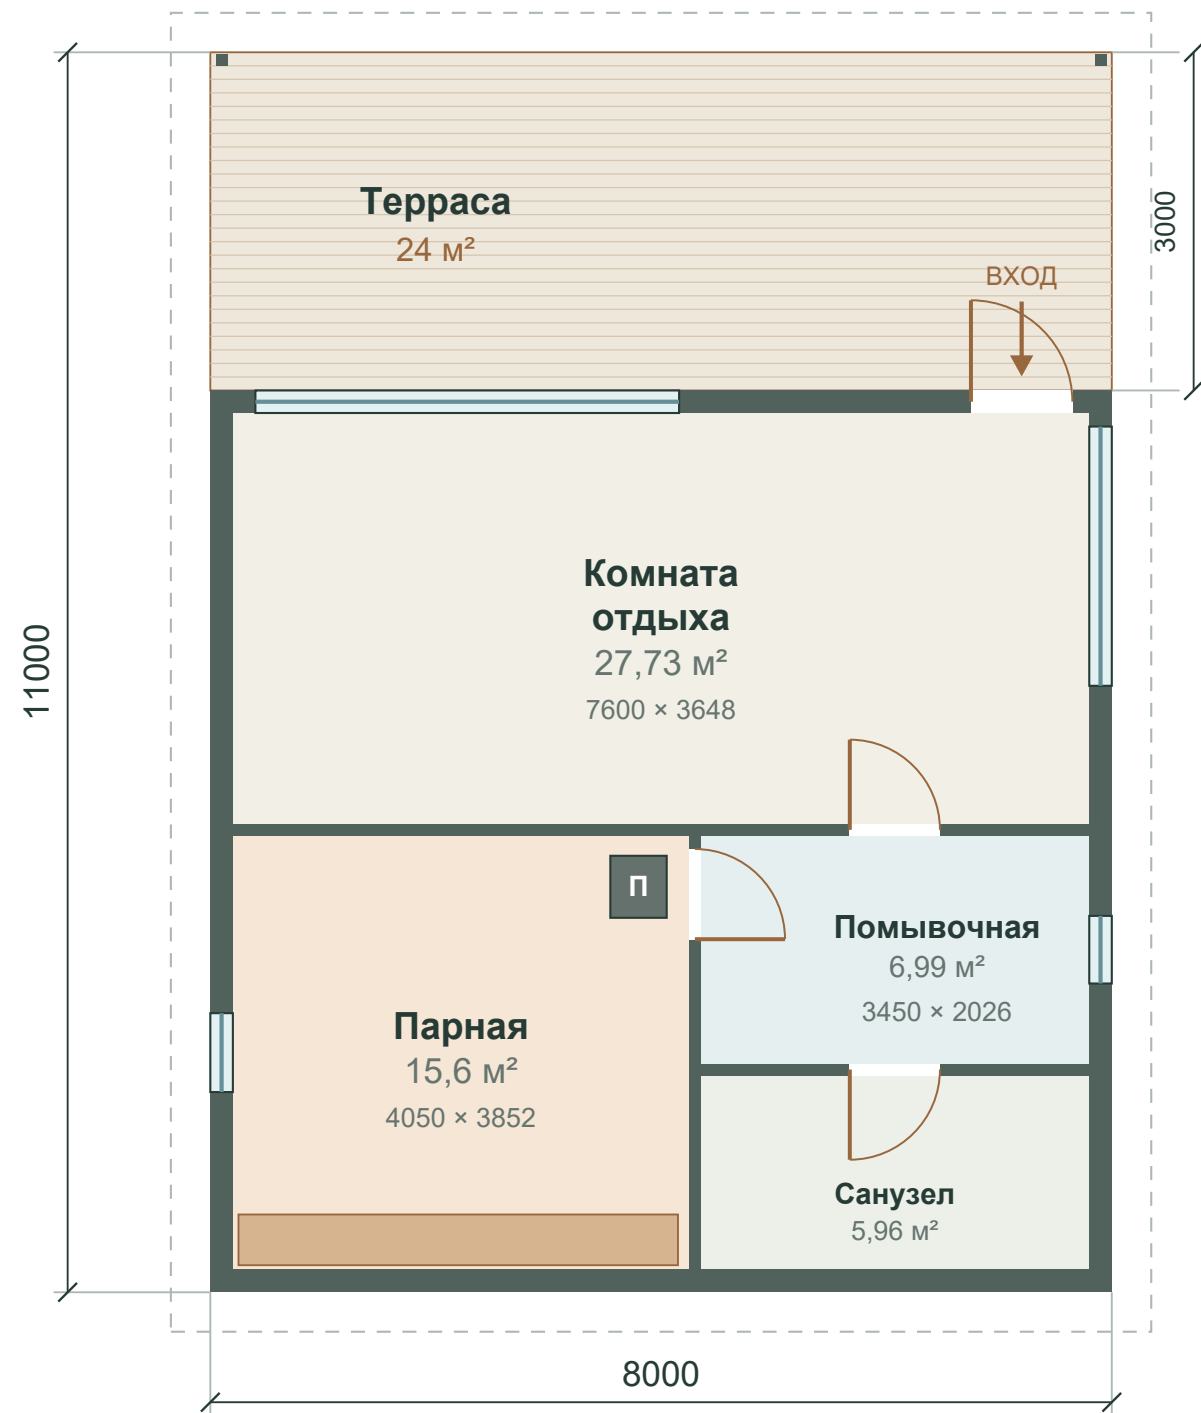

ПЛОЩАДИ И РАЗМЕРЫ

Общий габарит	8000 × 11000 мм
Пятно в габарите	88 м²
Закрытый контур, брутто	64 м²
Помещения, нетто	56,27 м²
Терраса	24 м²

ПОМЕЩЕНИЯ

Комната отдыха	27,73 м²
В свету: 7600 × 3648 мм	
Парная	15,6 м²
В свету: 4050 × 3852 мм	
Помывочная	6,99 м²
В свету: 3450 × 2026 мм	
Санузел	5,96 м²
В свету: 3450 × 1726 мм	

Наружные стены: 200 мм (эскиз).
Перегородки: 100 мм (эскиз).
Высота стен / потолка: 2650 / 2450 мм.
Двери: вход 800 × 1950; внутри 700 × 1900.
Крыша: двускатная 22°; свес 350 мм.
Пунктир: проекция кровли.
П: условное место печи; полук показан.
Противопожарные отступы, узлы печи
и инженерные сети требуют разработки.

Эскиз для согласования и предварительного расчёта

Размеры в мм. До производства необходим рабочий проект и проверка конструкций.