


ТЁПЛЫЙ КРАЙ

АП-20 · Большая поляна

КАРКАСНАЯ БАНЯ

План помещений · габариты по наружным граням стен, терраса включена

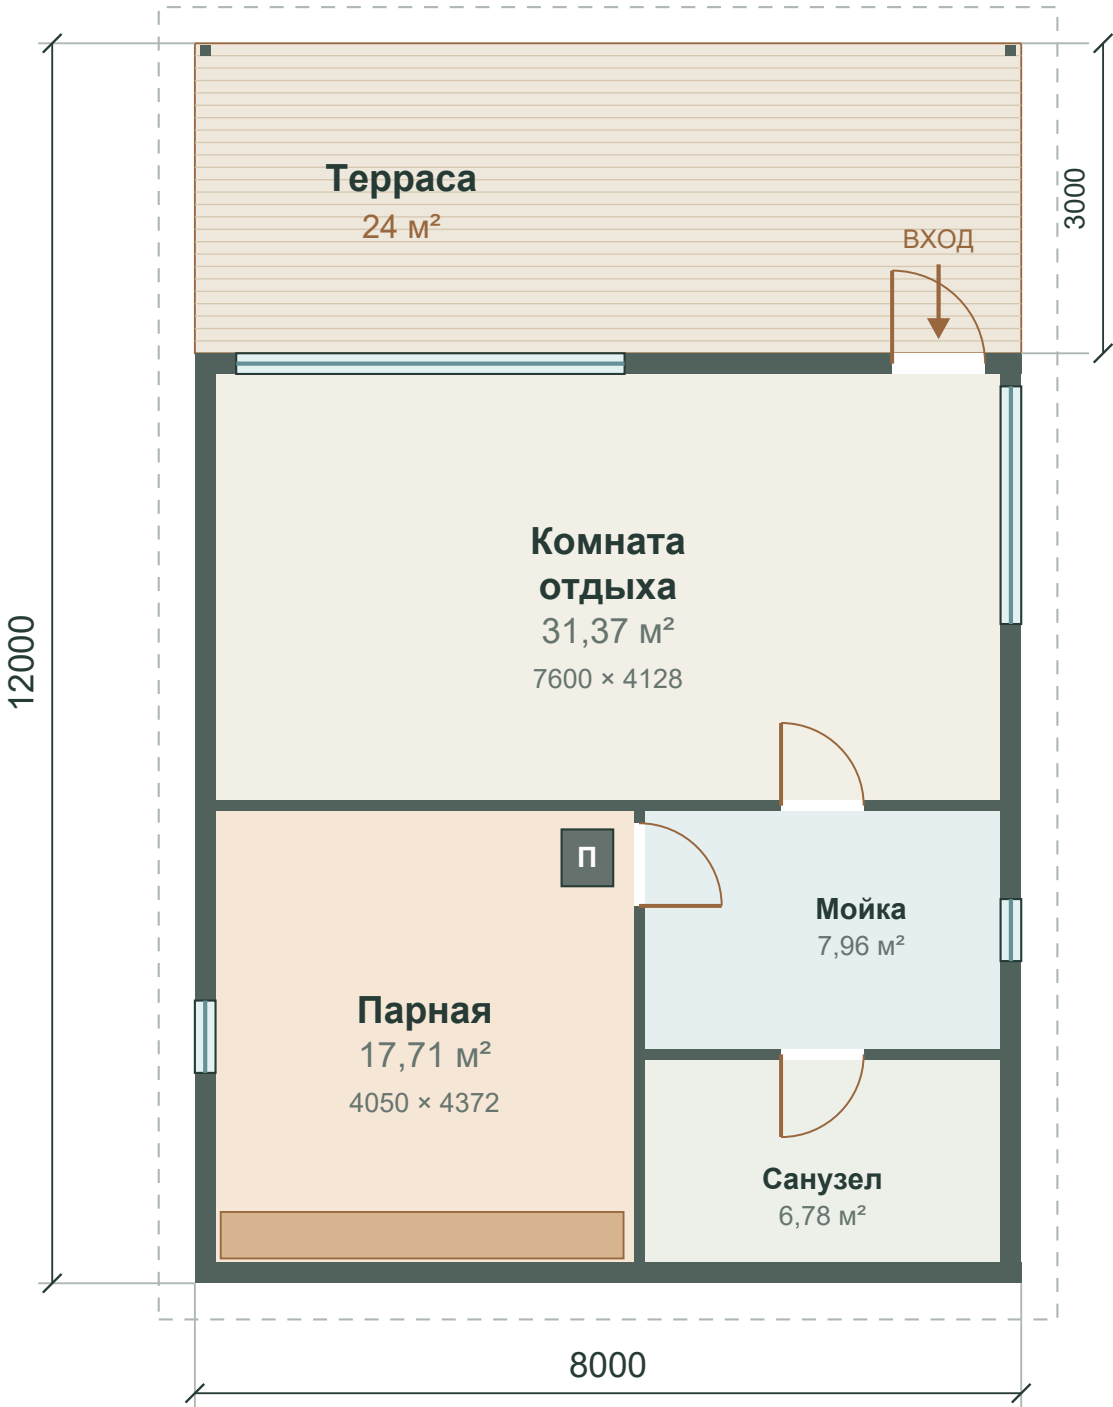

ПЛОЩАДИ И РАЗМЕРЫ

Общий габарит	8000 × 12000 мм
Пятно в габарите	96 м²
Закрытый контур, брутто	72 м²
Помещения, нетто	63,82 м²
Терраса	24 м²

ПОМЕЩЕНИЯ

Комната отдыха	31,37 м²
В свету: 7600 × 4128 мм	
Парная	17,71 м²
В свету: 4050 × 4372 мм	
Помывочная	7,96 м²
В свету: 3450 × 2307 мм	
Санузел	6,78 м²
В свету: 3450 × 1965 мм	

Наружные стены: 200 мм (эскиз).
Перегородки: 100 мм (эскиз).
Высота стен / потолка: 2650 / 2450 мм.
Двери: вход 800 × 1950; внутри 700 × 1900.
Крыша: двускатная 22°; свес 350 мм.
Пунктир: проекция кровли.
П: условное место печи; полук показан.
Противопожарные отступы, узлы печи и инженерные сети требуют разработки.

Эскиз для согласования и предварительного расчёта

Размеры в мм. До производства необходим рабочий проект и проверка конструкций.